


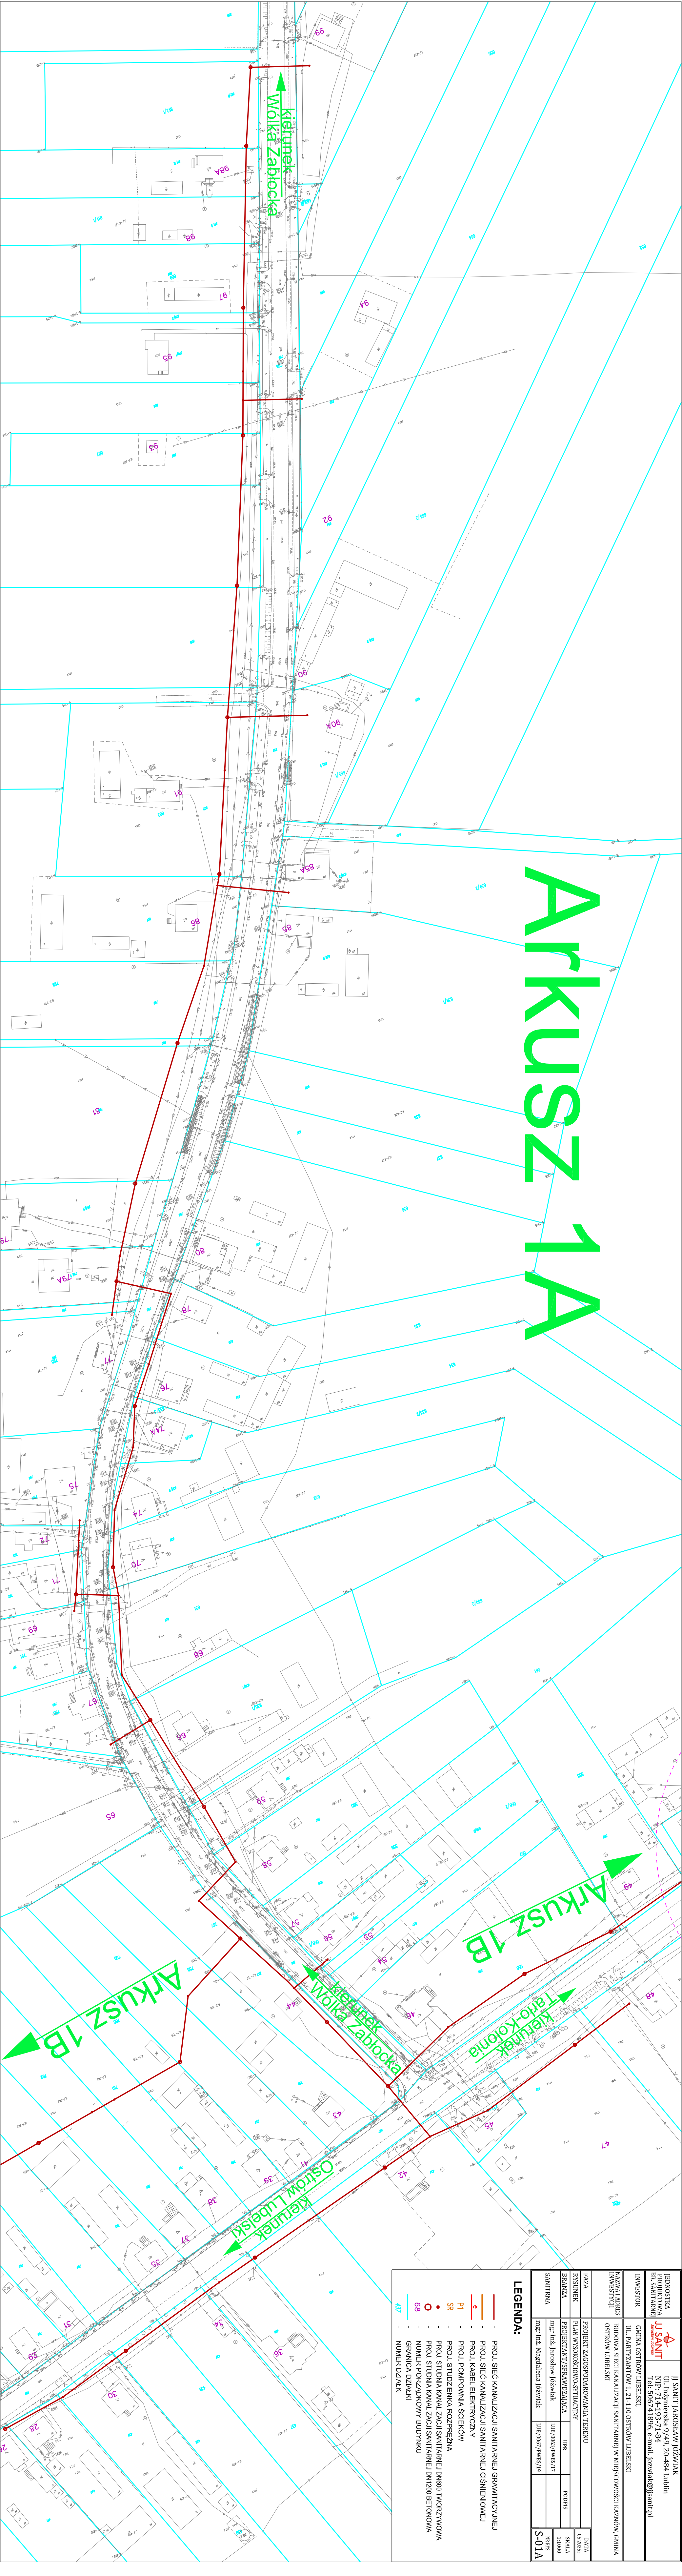

JEDNOSTKA PROJEKOWA BR. SANITARNIE	 JI SANIT Jednostka Inżynierska	JI SANIT JAROSŁAW IŻOWIAK ul. Inżynierska 9/49 20-484 Lublin NIP: 71-93-71-94 Tel. 506/74 1896, e-mail: izowiak@jisnit.pl
INWESTOR	GMINA OSTRÓW LUBELSKI, ul. PARTYZANTÓW 1, 21-110 OSTRÓW LUBELSKI	
NAZWA LADUNKI INWESTYCIJ	BUDOWA SIECI KANALIZACJI SANITARNEJ W MIEJSCOWOŚCI KAZANÓW, GMINA OSTRÓW LUBELSKI	
FAZA	PROJEKT ZAGOSPODAROWANIA TERENU	
RYSYNEK	PLAN WYSOKOSCIOWO-SITUACYJNY	
BRANŻA	PROJEKTANT/SPRACODAWCA	UPR.
SANITARNIA	mgr inż. Jarosław Iżowiak	UPR. 00063/PW083.17
	mgr inż. Magdalena Iżowiak	UPR.00067/PW083.19
	DATA	06-02-2015r.
	SKALA	1:1000
	WERSJA	S-01A

- ## LEGENDA:
- | | |
|-----|---|
| — | PROJ. SIEĆ KANALIZACJI SANITARNEJ I GRAWITACYJNEJ |
| — | PROJ. SIEĆ KANALIZACJI SANITARNEJ OŚNIEWOWEJ |
| — e | PROJ. KABEL ELEKTRYCZNY |
| Pi | PROJ. POMIOWA SCIEKOW |
| SR | PROJ. STUDIUM KANALIZACJI ROZPRZEWNA |
| • | PROJ. STUDIUM KANALIZACJI SANITARNEJ DN800 TWORZYWNOA |
| ○ | PROJ. STUDIUM KANALIZACJI SANITARNEJ DN1200 BETONOWA |
| 68 | NUMER PORZĄDKOWY BUDYNKU |
| — | GRANICA DZIAŁKI |
| 47 | NUMER DZIAŁKI |