


Arkusz 1B

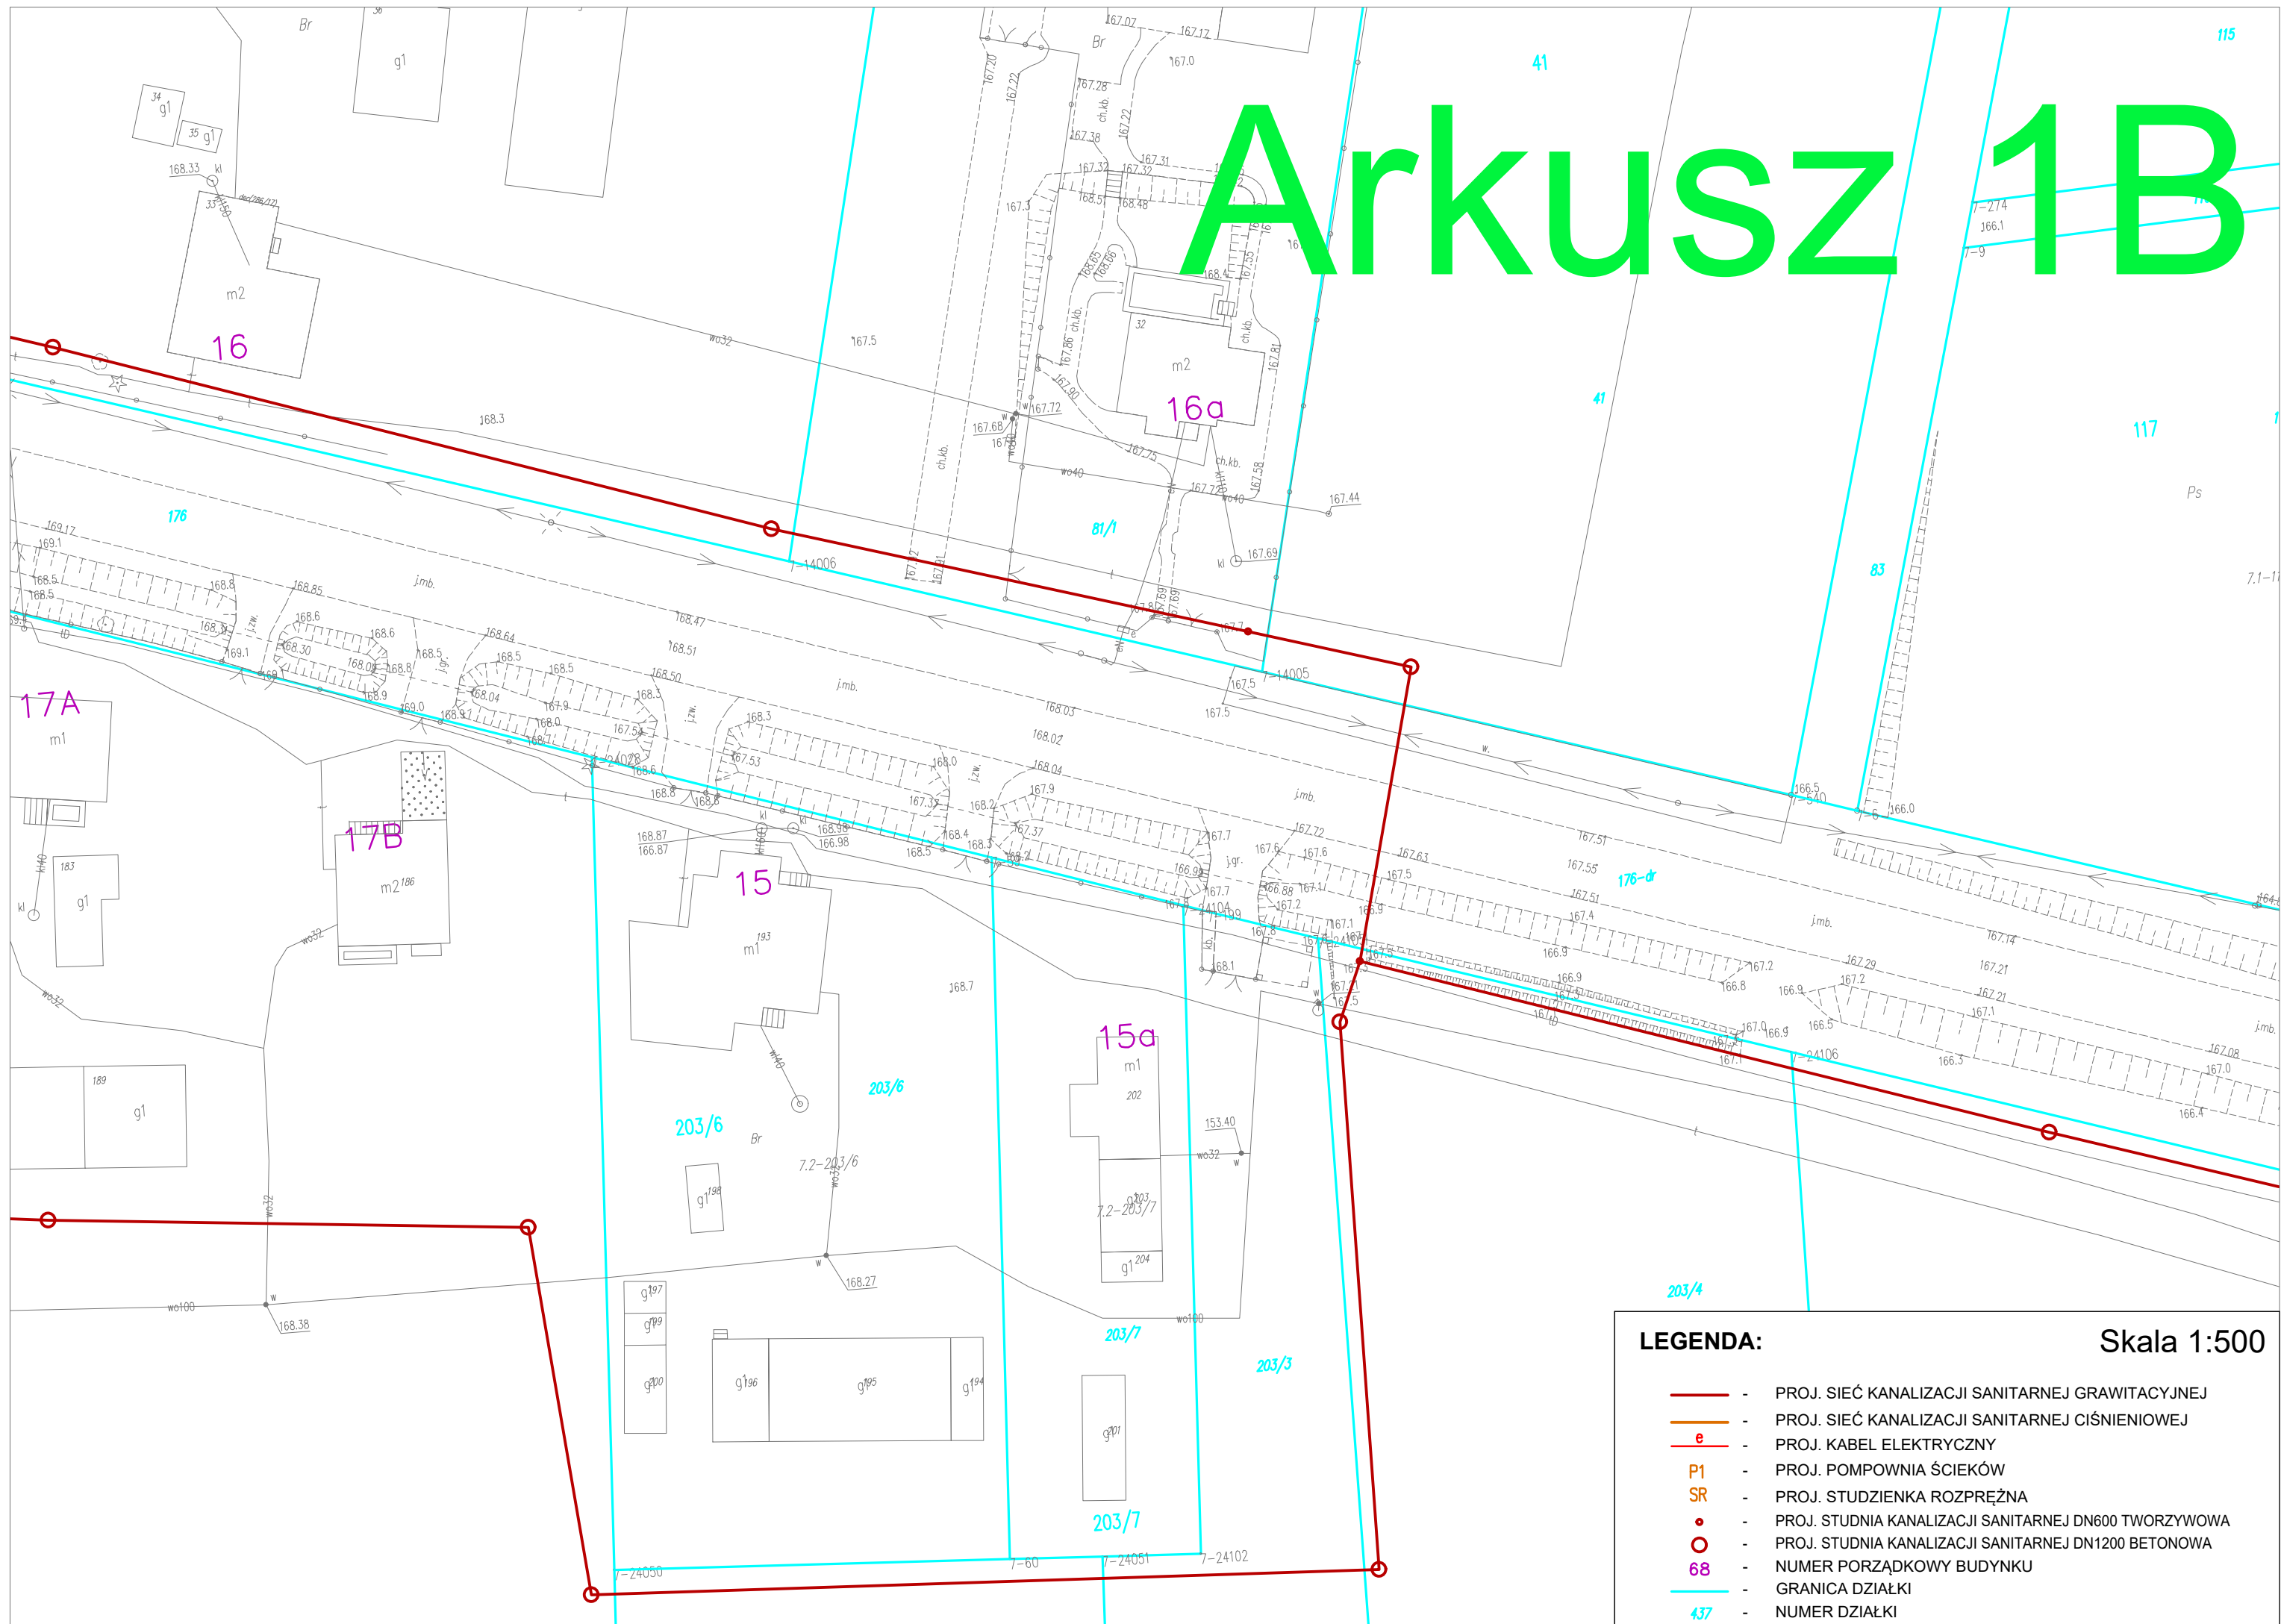

LEGENDA:

Skala 1:500

- - PROJ. SIĘĆ KANALIZACJI SANITARNEJ GRAWITACYJNEJ
- - PROJ. SIĘĆ KANALIZACJI SANITARNEJ CIŚNIENIOWEJ
- e - PROJ. KABEL ELEKTRYCZNY
- P1 - PROJ. POMPOWNA ŚCIEKÓW
- SR - PROJ. STUDZIENKA ROZPRĘŻNA
- - PROJ. STUDNIA KANALIZACJI SANITARNEJ DN600 TWORZYWOWA
- - PROJ. STUDNIA KANALIZACJI SANITARNEJ DN1200 BETONOWA
- 68 - NUMER PORZĄDKOWY BUDYNKU
- - GRANICA DZIAŁKI
- 437 - NUMER DZIAŁKI