


Arkusz 1C

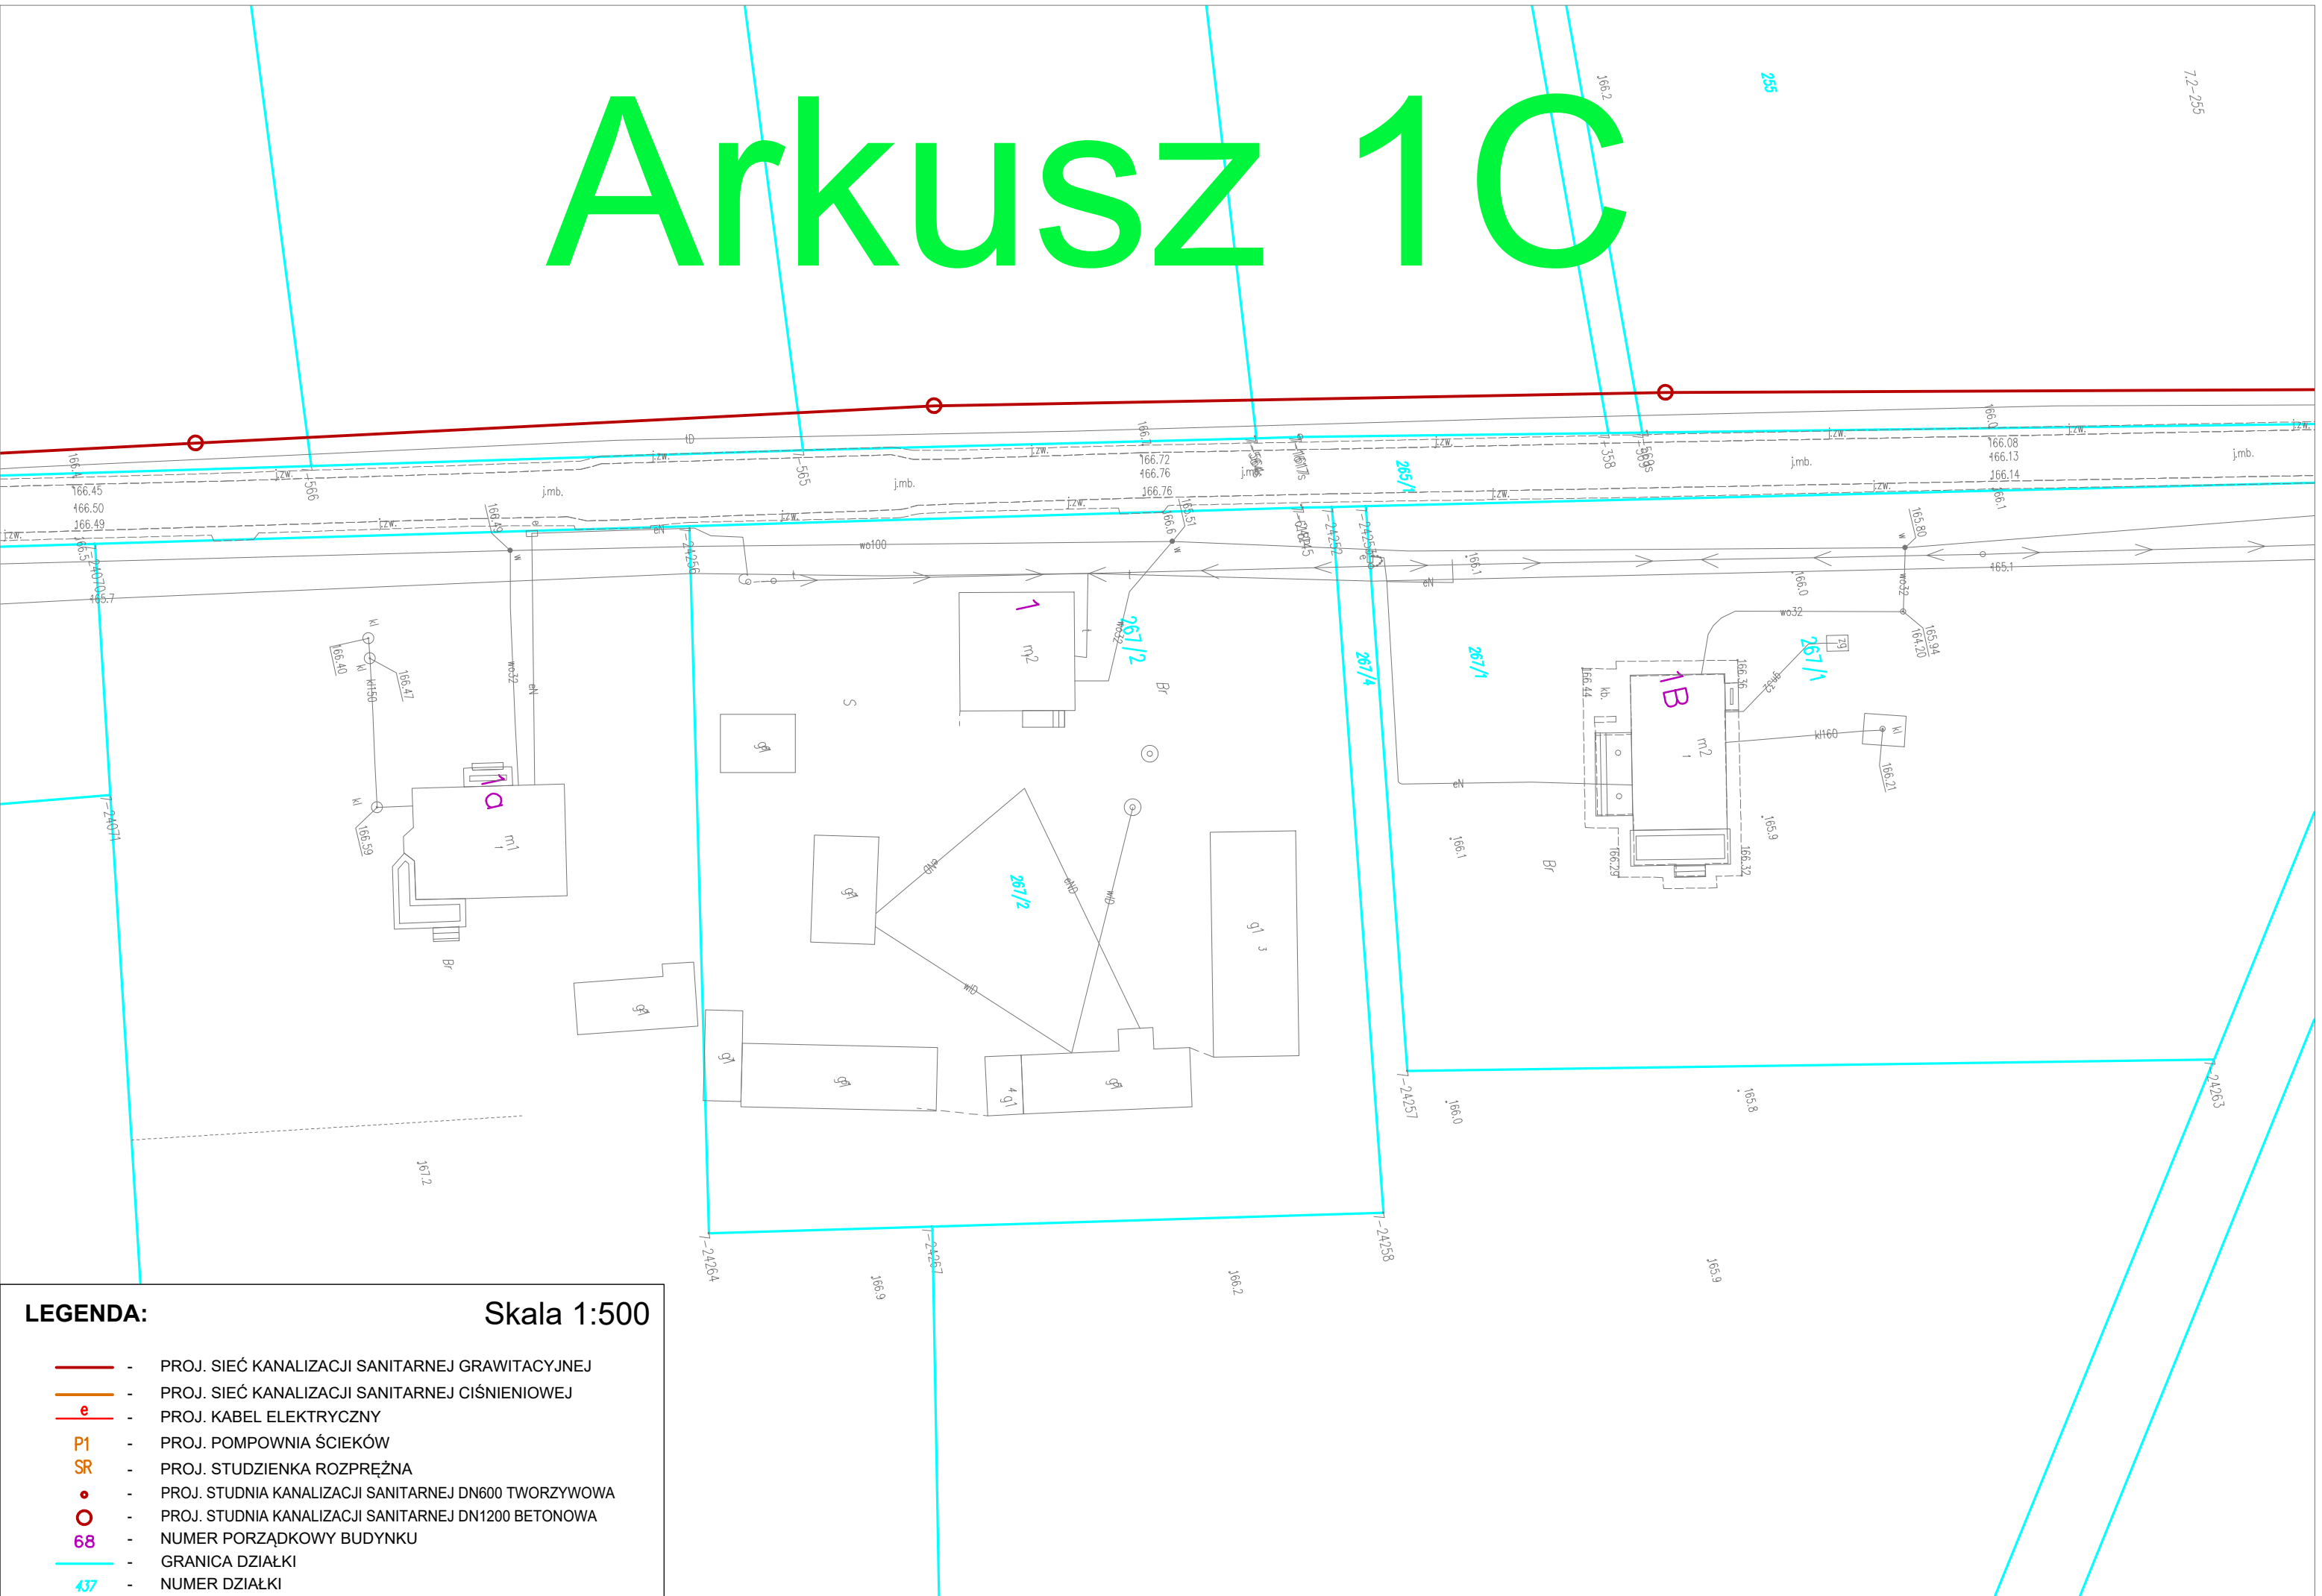

LEGENDA:

e

P1

SR

68

437

-

-

-

-

-

-

-

-

-

-

PROJ. SIEĆ KANALIZACJI SANITARNEJ GRAWITACYJNEJ

PROJ. SIEĆ KANALIZACJI SANITARNEJ CIŚNIENIOWEJ

PROJ. KABEL ELEKTRYCZNY

PROJ. POMPOWNIĄ ŚCIEKÓW

PROJ. STUDZIENKA ROZPRĘŻNA

PROJ. STUDNIA KANALIZACJI SANITARNEJ DN600 TWORZYWOWA

PROJ. STUDNIA KANALIZACJI SANITARNEJ DN1200 BETONOWA

NUMER PORZĄDKOWY BUDYNKU

GRANICA DZIAŁKI

NUMER DZIAŁKI

Skala 1:500