


Arkusz 1C

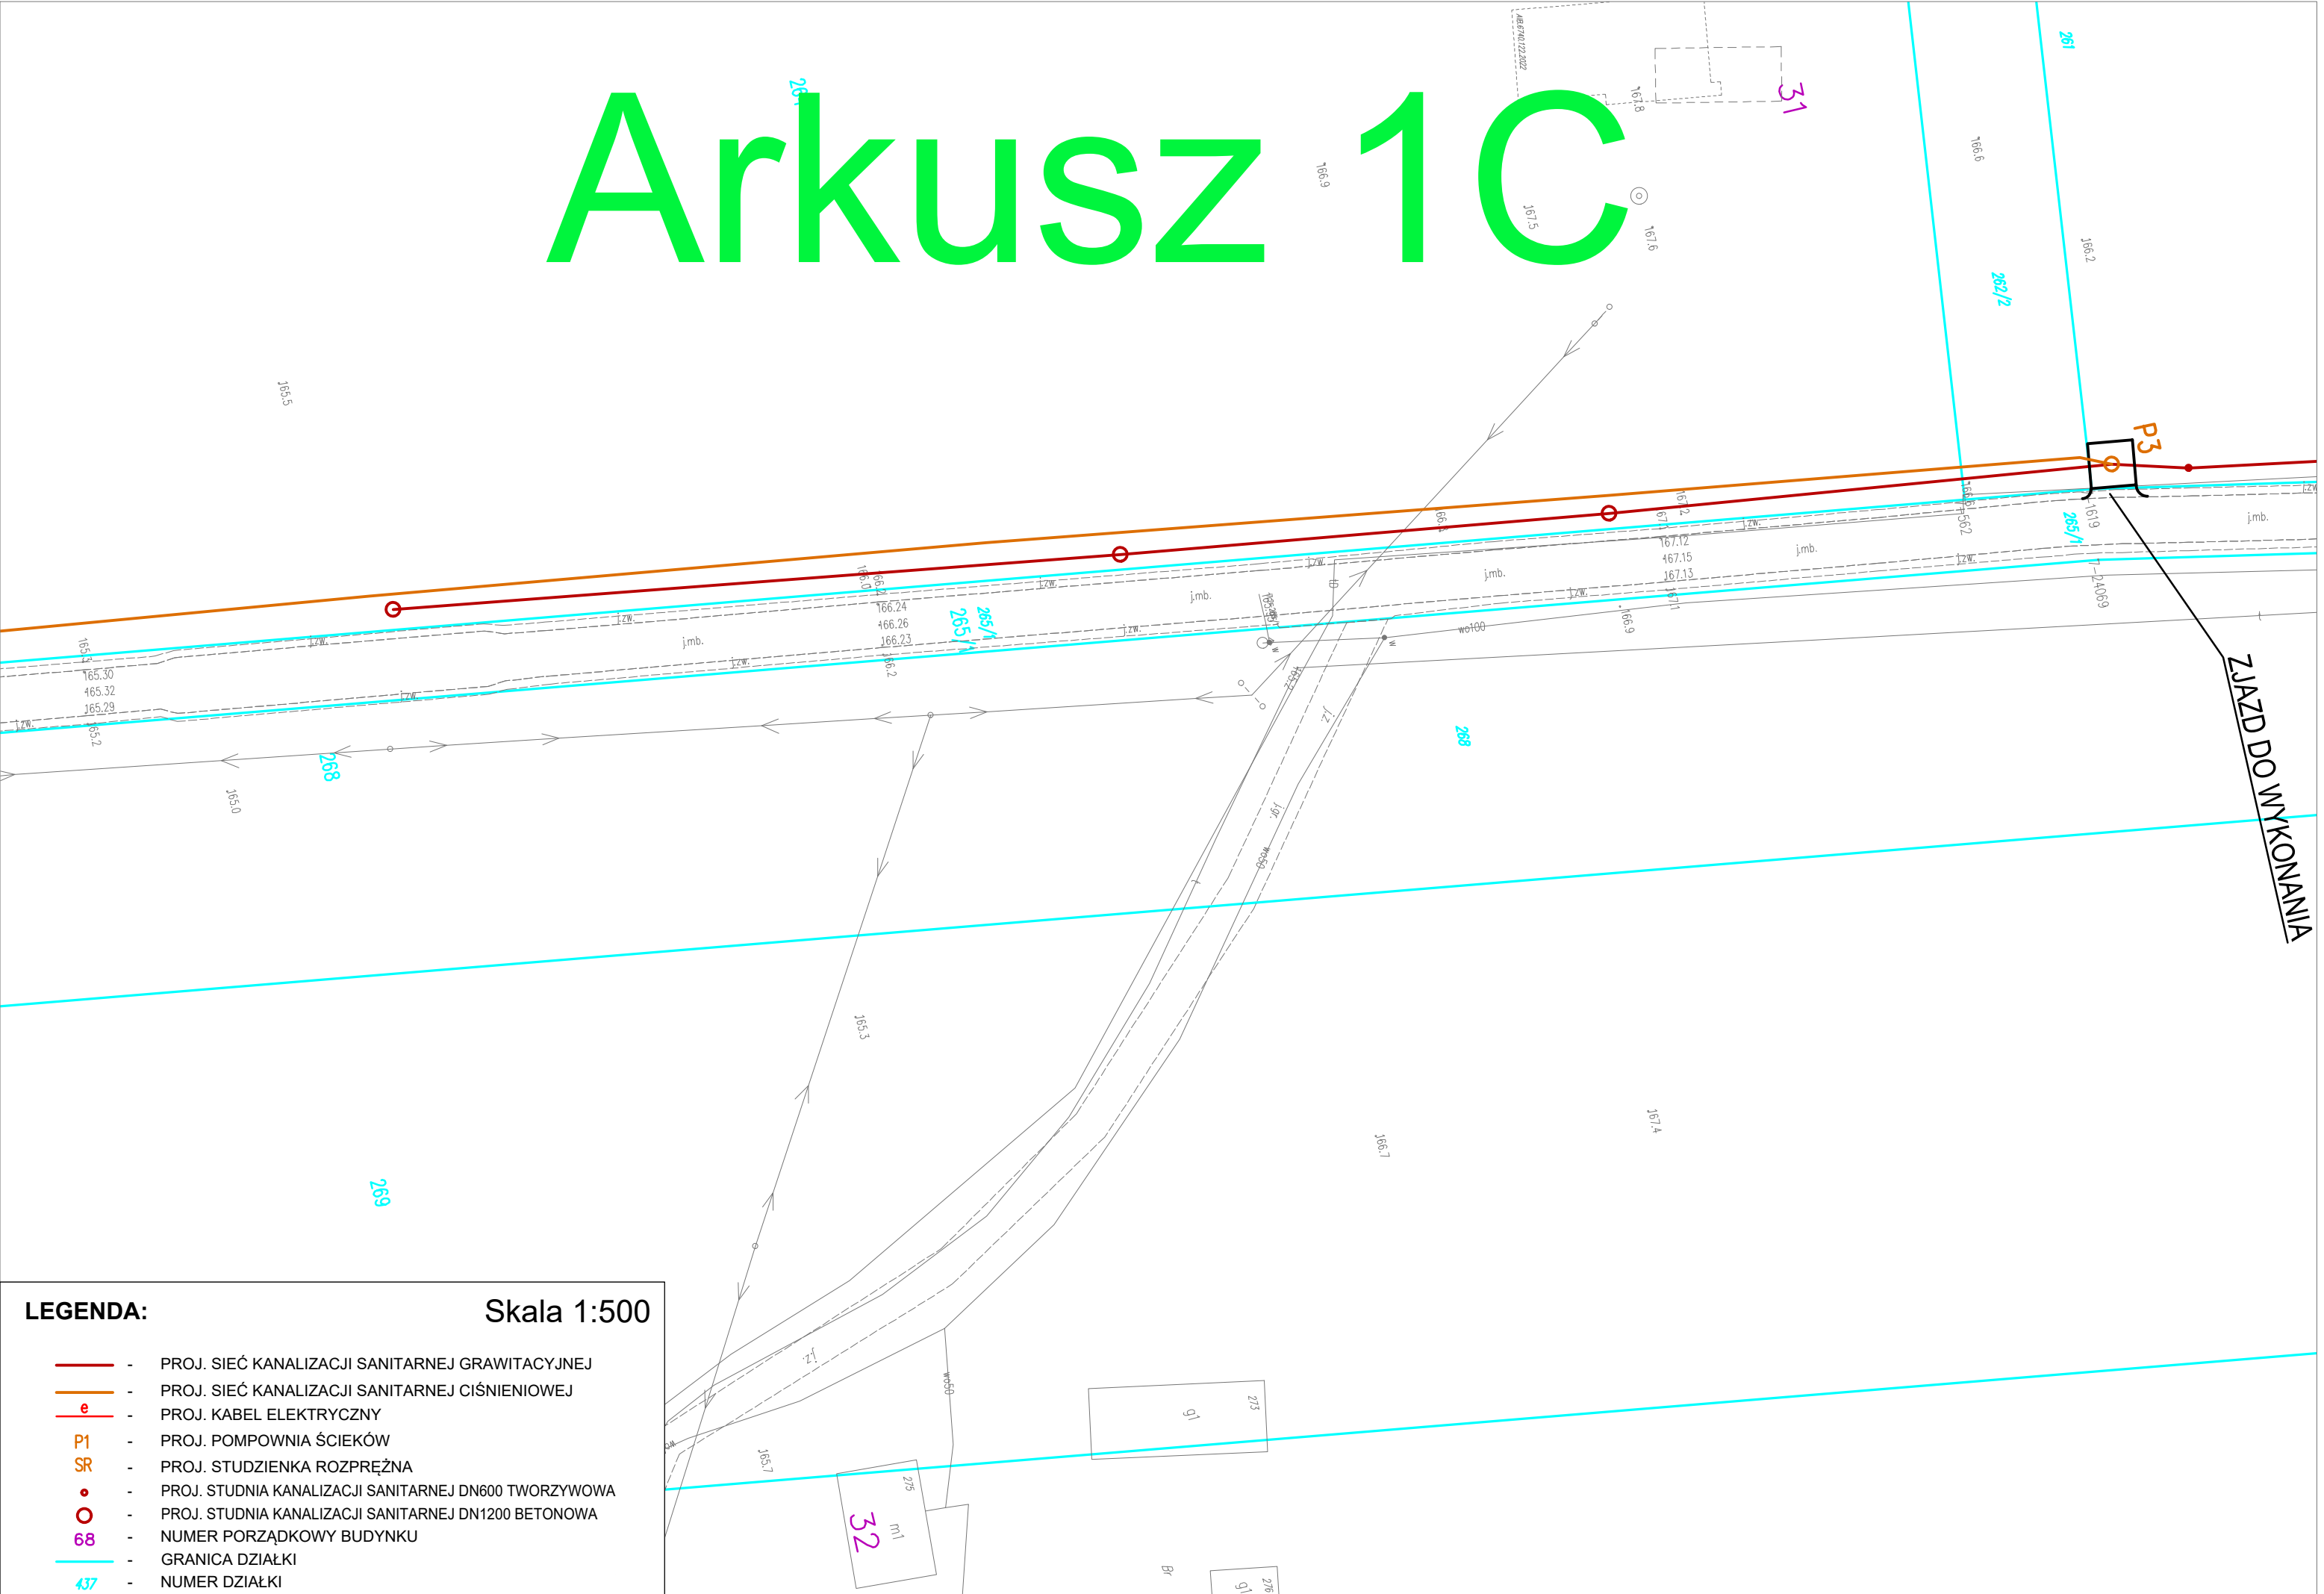

LEGENDA:

Skala 1:500

- PROJ. SIEĆ KANALIZACJI SANITARNEJ GRAWITACYJNEJ
- PROJ. SIEĆ KANALIZACJI SANITARNEJ CIŚNIENIOWEJ
- PROJ. KABEL ELEKTRYCZNY
- PROJ. POMPOWNIĄ ŚCIEKÓW
- PROJ. STUDZIENKA ROZPRĘŻNA
- PROJ. STUDNIA KANALIZACJI SANITARNEJ DN600 TWORZYWOWA
- PROJ. STUDNIA KANALIZACJI SANITARNEJ DN1200 BETONOWA
- NUMER PORZĄDKOWY BUDYNKU
- GRANICA DZIAŁKI
- NUMER DZIAŁKI